Przekrój B-B

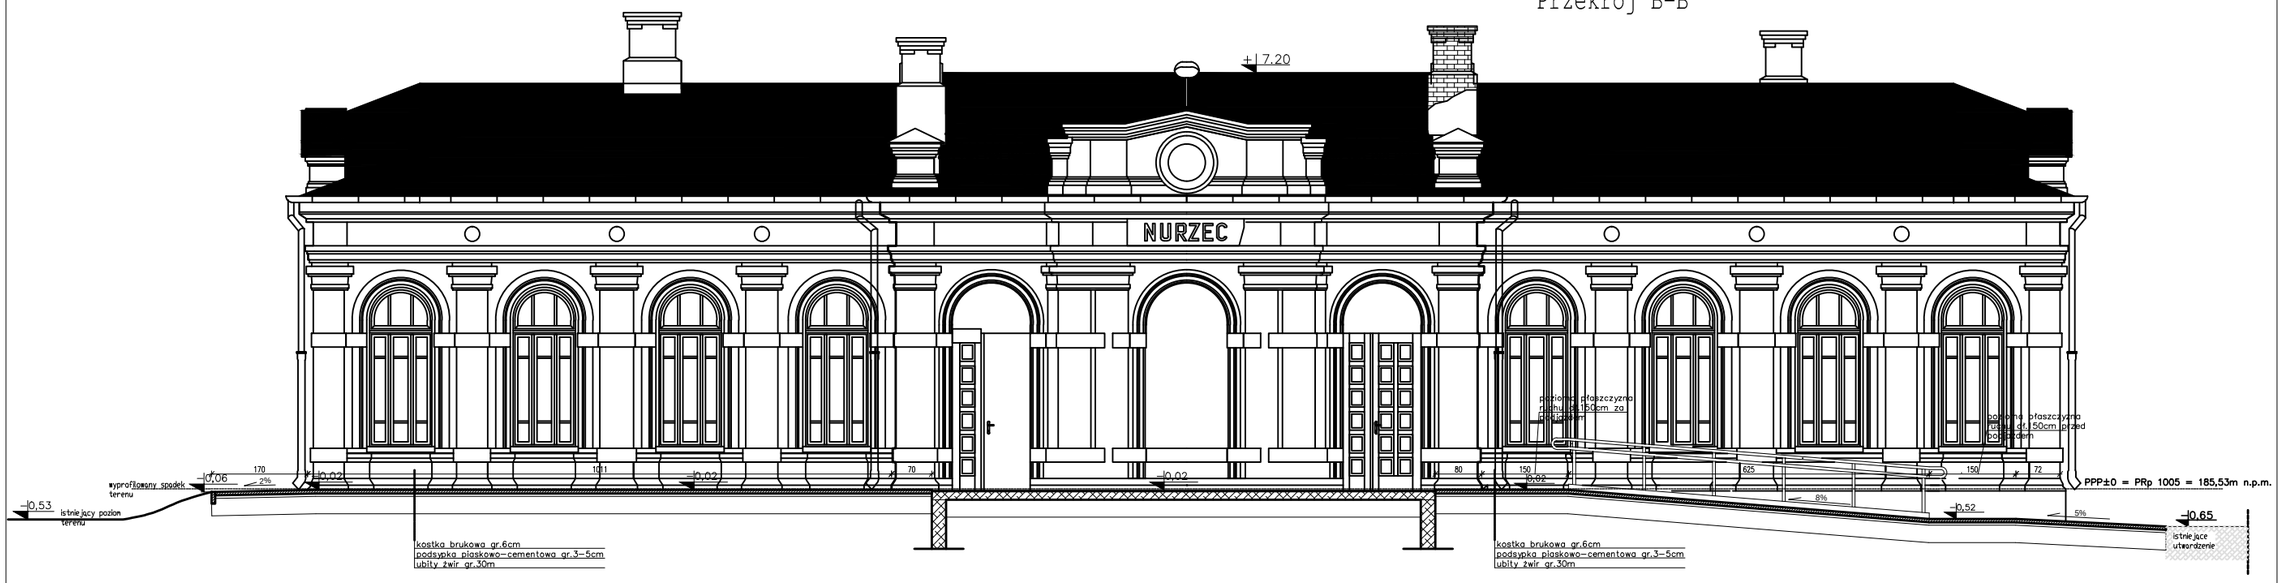

Przekrój C-C

WYKONAWCA ZUM PROJEKTOWANIE NADZÓR I ROBOTY BUDOWLANE inż.ROMAN ZERO ul.Kolejowa 1 Nurzec-Stacja 17-320 Hajnówka tel.085/682 52 27	NAZWA ZADANIA Przebudowa i remont budynku dworca kolejowego wraz z częściową zmianą sposobu użytkowania na bibliotekę. Budowa podjazdu dla niepełnosprawnych.Wymiana istniejącego utwardzenia typu POLBRUK.		
AUTOR PROJEKTU UPRAWNIENIA BUDOWLANE NR 1/87/Bia/Ar/ZUM WPIS DO IZBY ARCHITEKTÓW RZECZYPOSPOLITEJ POLSKIEJ NR 300/Bia/1/A/87	PODPIS		
AUTOR PROJEKTU asystent Marek Zawadzki	PODPIS	SKALA 1:50	
ADRES Nurzec-Stacja,ul.Kolejowa działka ozn. nr geod. 1083/18	BRANŻA architektoniczna	DATA 01.09.2014	
		NR RYSUNKU 4	