



ELEWACJA WSCHODNIA

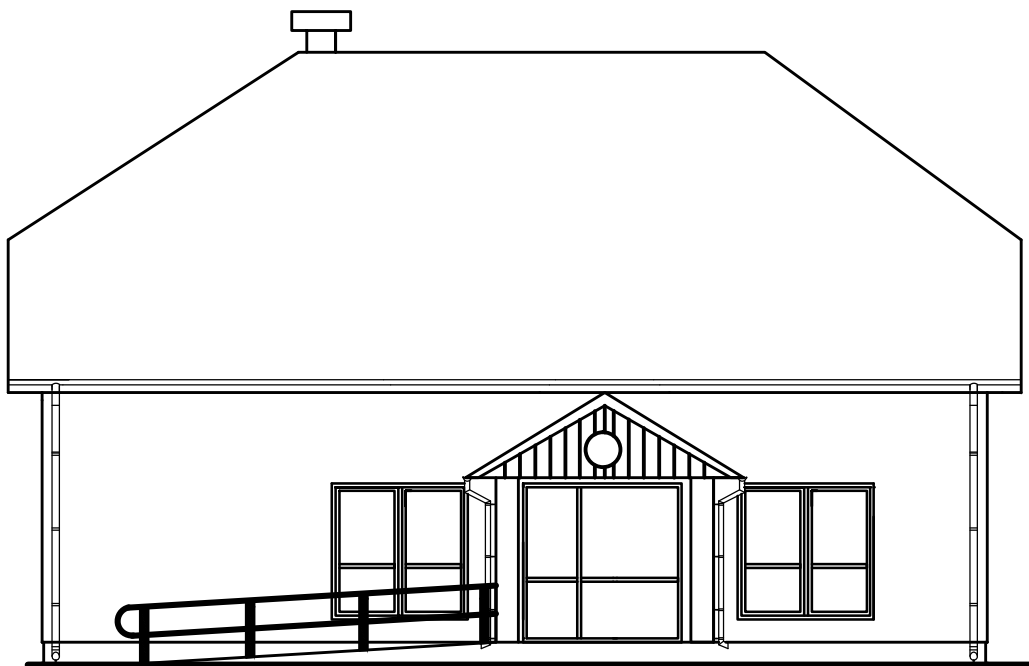

ELEWACJA POŁUDNIOWA

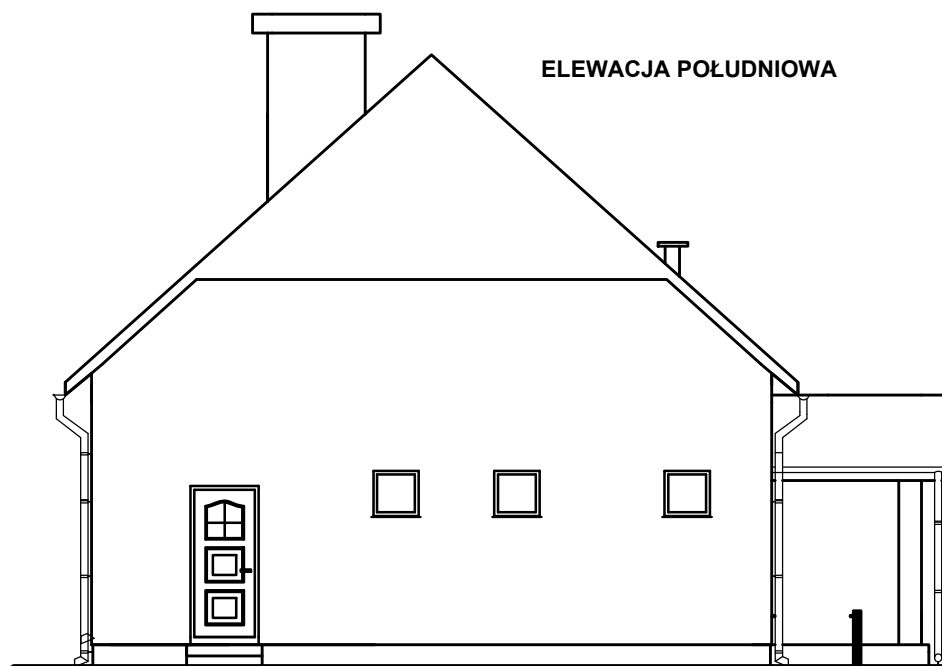

OBIEKT	Budynek świetlicy wiejskiej	
ADRES	Borysowszczyzna działka nr 186, 187	
PRZEDMIOT	Elewacje	
PROJEKTANT	Stanisław Kocięba	
OPRACOWAŁ	Zbigniew Konobrodzki	
RYS NR 7	Skala 1:100 8.08.2012	DATA I PODPIS